


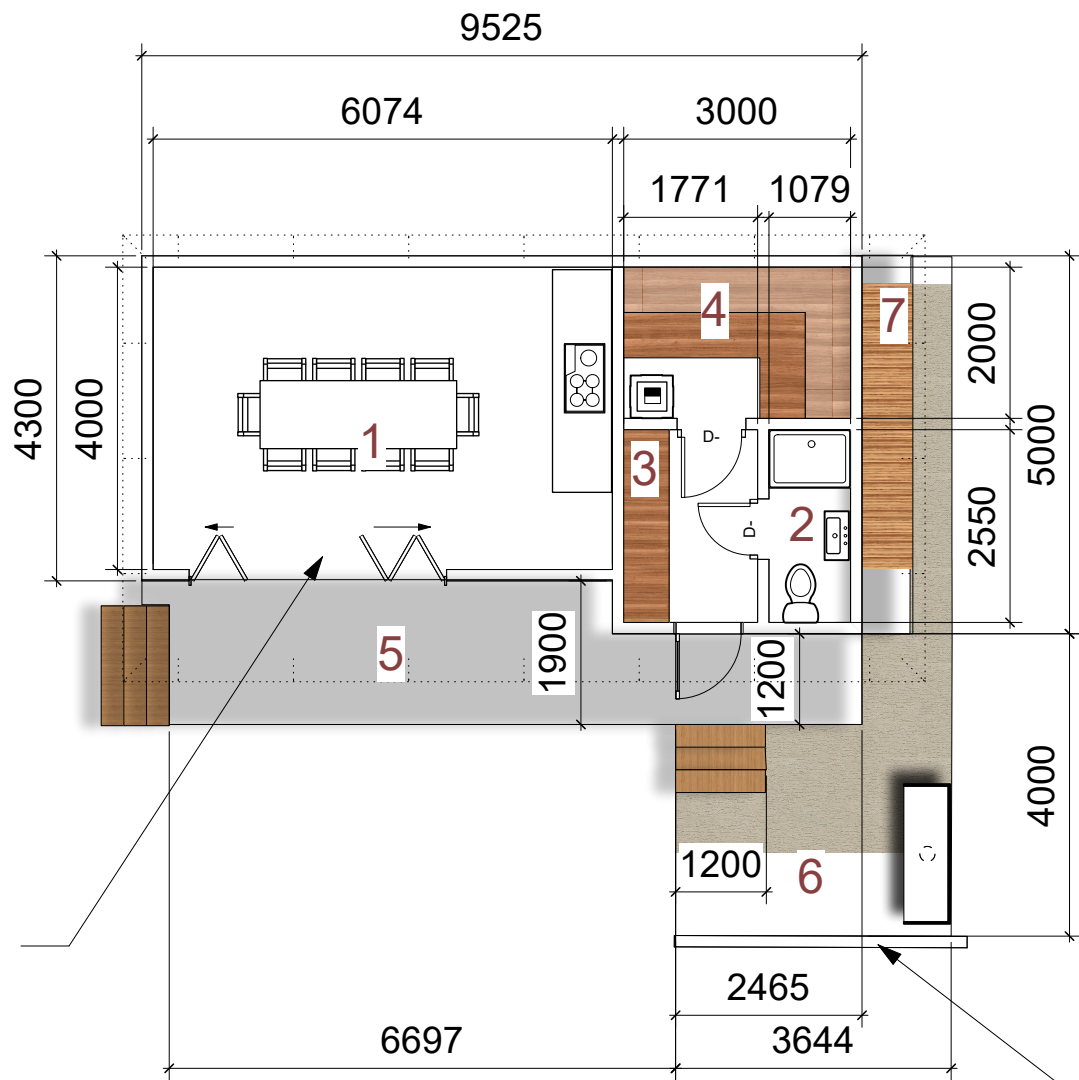

Розсувний скляний склопакет

Підпірна стінка(перепад висоти в зоні мангалу 480мм)

1 [Drawing Title]
Scale: 1:100

Позначення матеріалів

- Терасна дошка
- Декоративний гравій

Експлікація

- 1 - Кухня, обідня зона з скляними відсувними дверима - 24.95 м2
- 2 - Санвузол - 2.75 м2
- 3 - Роздягальня - 4.50 м2
- 4 - Сауна з відом на річку - 6 м2
- 5 - Тераса
- 6 - Зона мангалу
- 7 - Дровник

